


ЧЕРТЕЖ ПЛАНИРОВКИ ТЕРРИТОРИИ

Полигон ТБО по адресу: Воронежская область, р-н Павловский, с Русская Бульовка, в границах СХА "Русская Бульовка"
М 1:2000

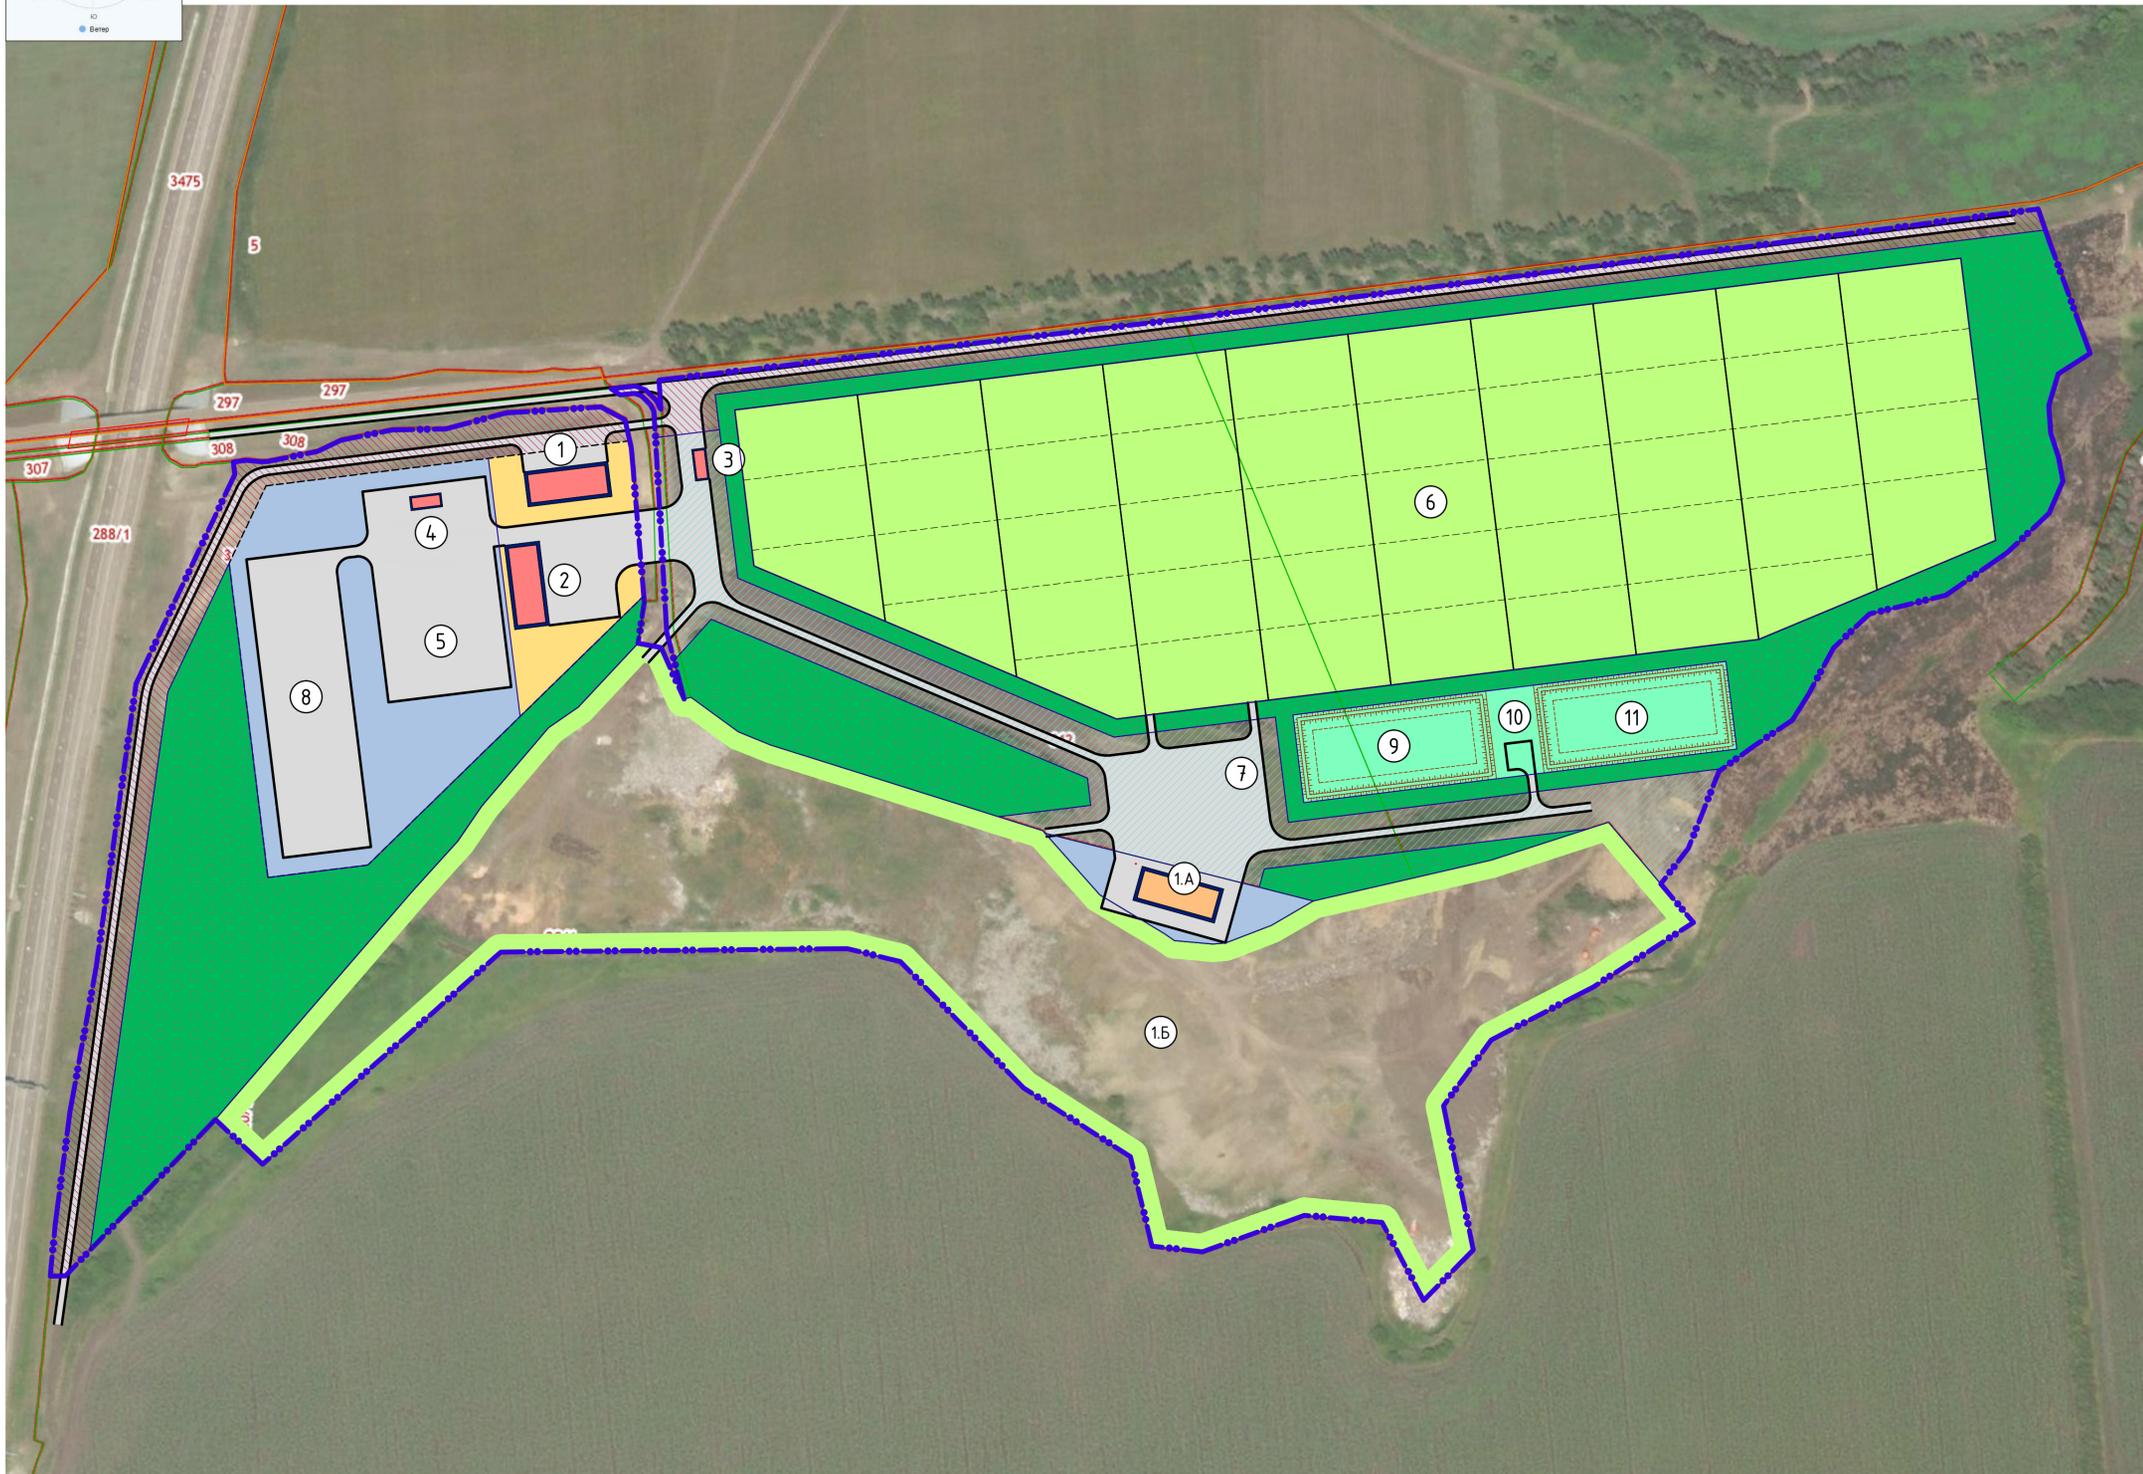

ЭКСПЛИКАЦИЯ ЗДАНИЙ И СООРУЖЕНИЙ

Номер на плане	Наименование	Координаты квадрата сетки
А	Существующее цеха сортировки мусора	
Б	Существующий полигон ТБО	
1	Административное здание	
2	Гараж, ремонтные мастерские	
3	Автовесовая с КПП	
4	Стойка техники	
5	Топливозаправочный пункт	
6	Площадки складирования отходов	
7	Площадка временного хранения отсортированных отходов	
8	Площадка длительного хранения отсортированных отходов	
9	Пруд-накопитель стоков	
10	Очистные сооружения	
11	Пруд-накопитель очищенных стоков	

ГРАНИЦЫ

	Границы проекта планировки		Границы земельных участков, стоящих на кадастровом учете (по КПП)
	Границы санитарно-защитных зон		Границы ЗОУИТ (по КПП)
			Границы объектов капитального строительства (по КПП)

ЗОНИРОВАНИЕ ТЕРРИТОРИИ

	Зона существующего полигона ТБО		Зона размещения объектов инженерной инфраструктуры
	Зона размещения проектируемого полигона ТБО		Зона транспортной инфраструктуры
	Зона размещения объектов производственно-складского назначения		Зона публичных сервитютов
	Зона размещения объектов административно-хозяйственного назначения		Зона защитного озеленения

ПЛАНИРОВОЧНЫЕ ЭЛЕМЕНТЫ

	Проектируемые здания и сооружения		Проектируемые проезды
	Существующие здания и сооружения		