Архитектурное оформление

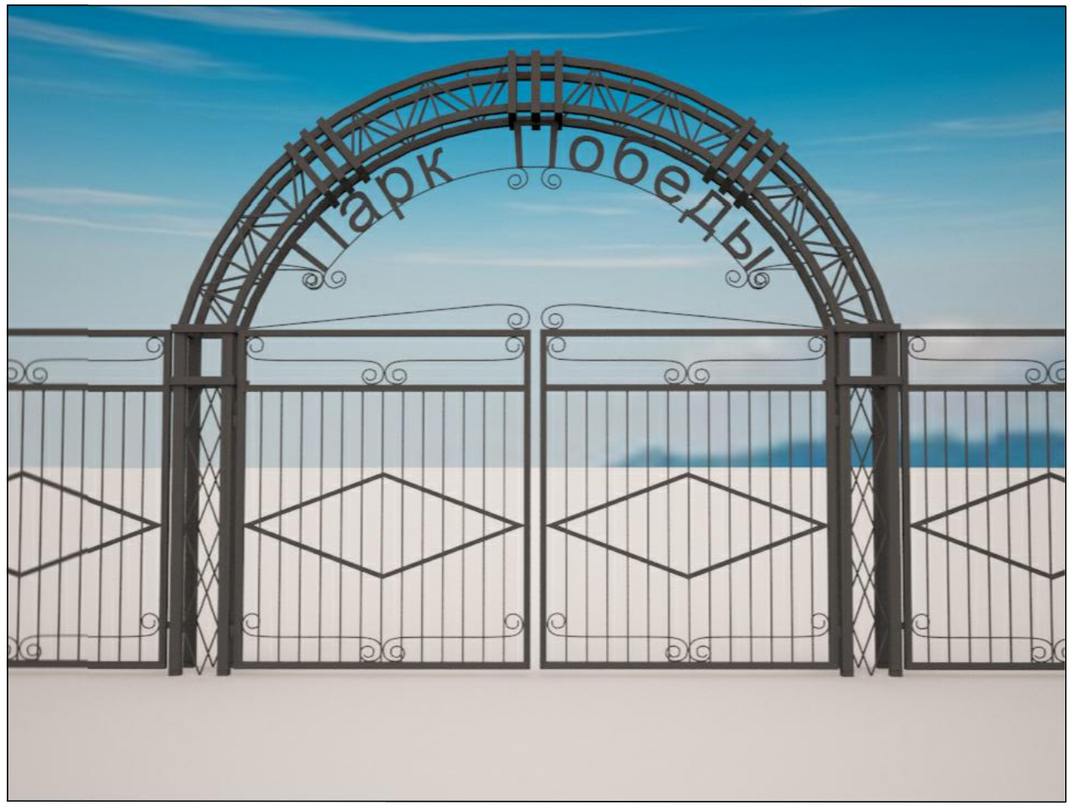

Свидетельство СРО П - 174 - 01102012 № 305 от 27 мая 2014г.

						03/203 - 10 -2017		
						Заказчик: Администрация Русско - Буйловского сельского поселения Павловского муниципального района Воронежской области		
Изм.	Кол.уч.	Лист	Док.	Подп.	Дата	Благоустройство парка по адресу: Воронежская область, Павловский район, с. Русская Буйловка	*Стадия*	*Лист*	*Листов*
Генеральный директор		Туркин В.В.					П	5	5
Гл.инженер		Козлов И.И.				Архитектурное оформление	ООО "ОКС"		
Разработал		Голубова Т.И.							